




Querschnitt

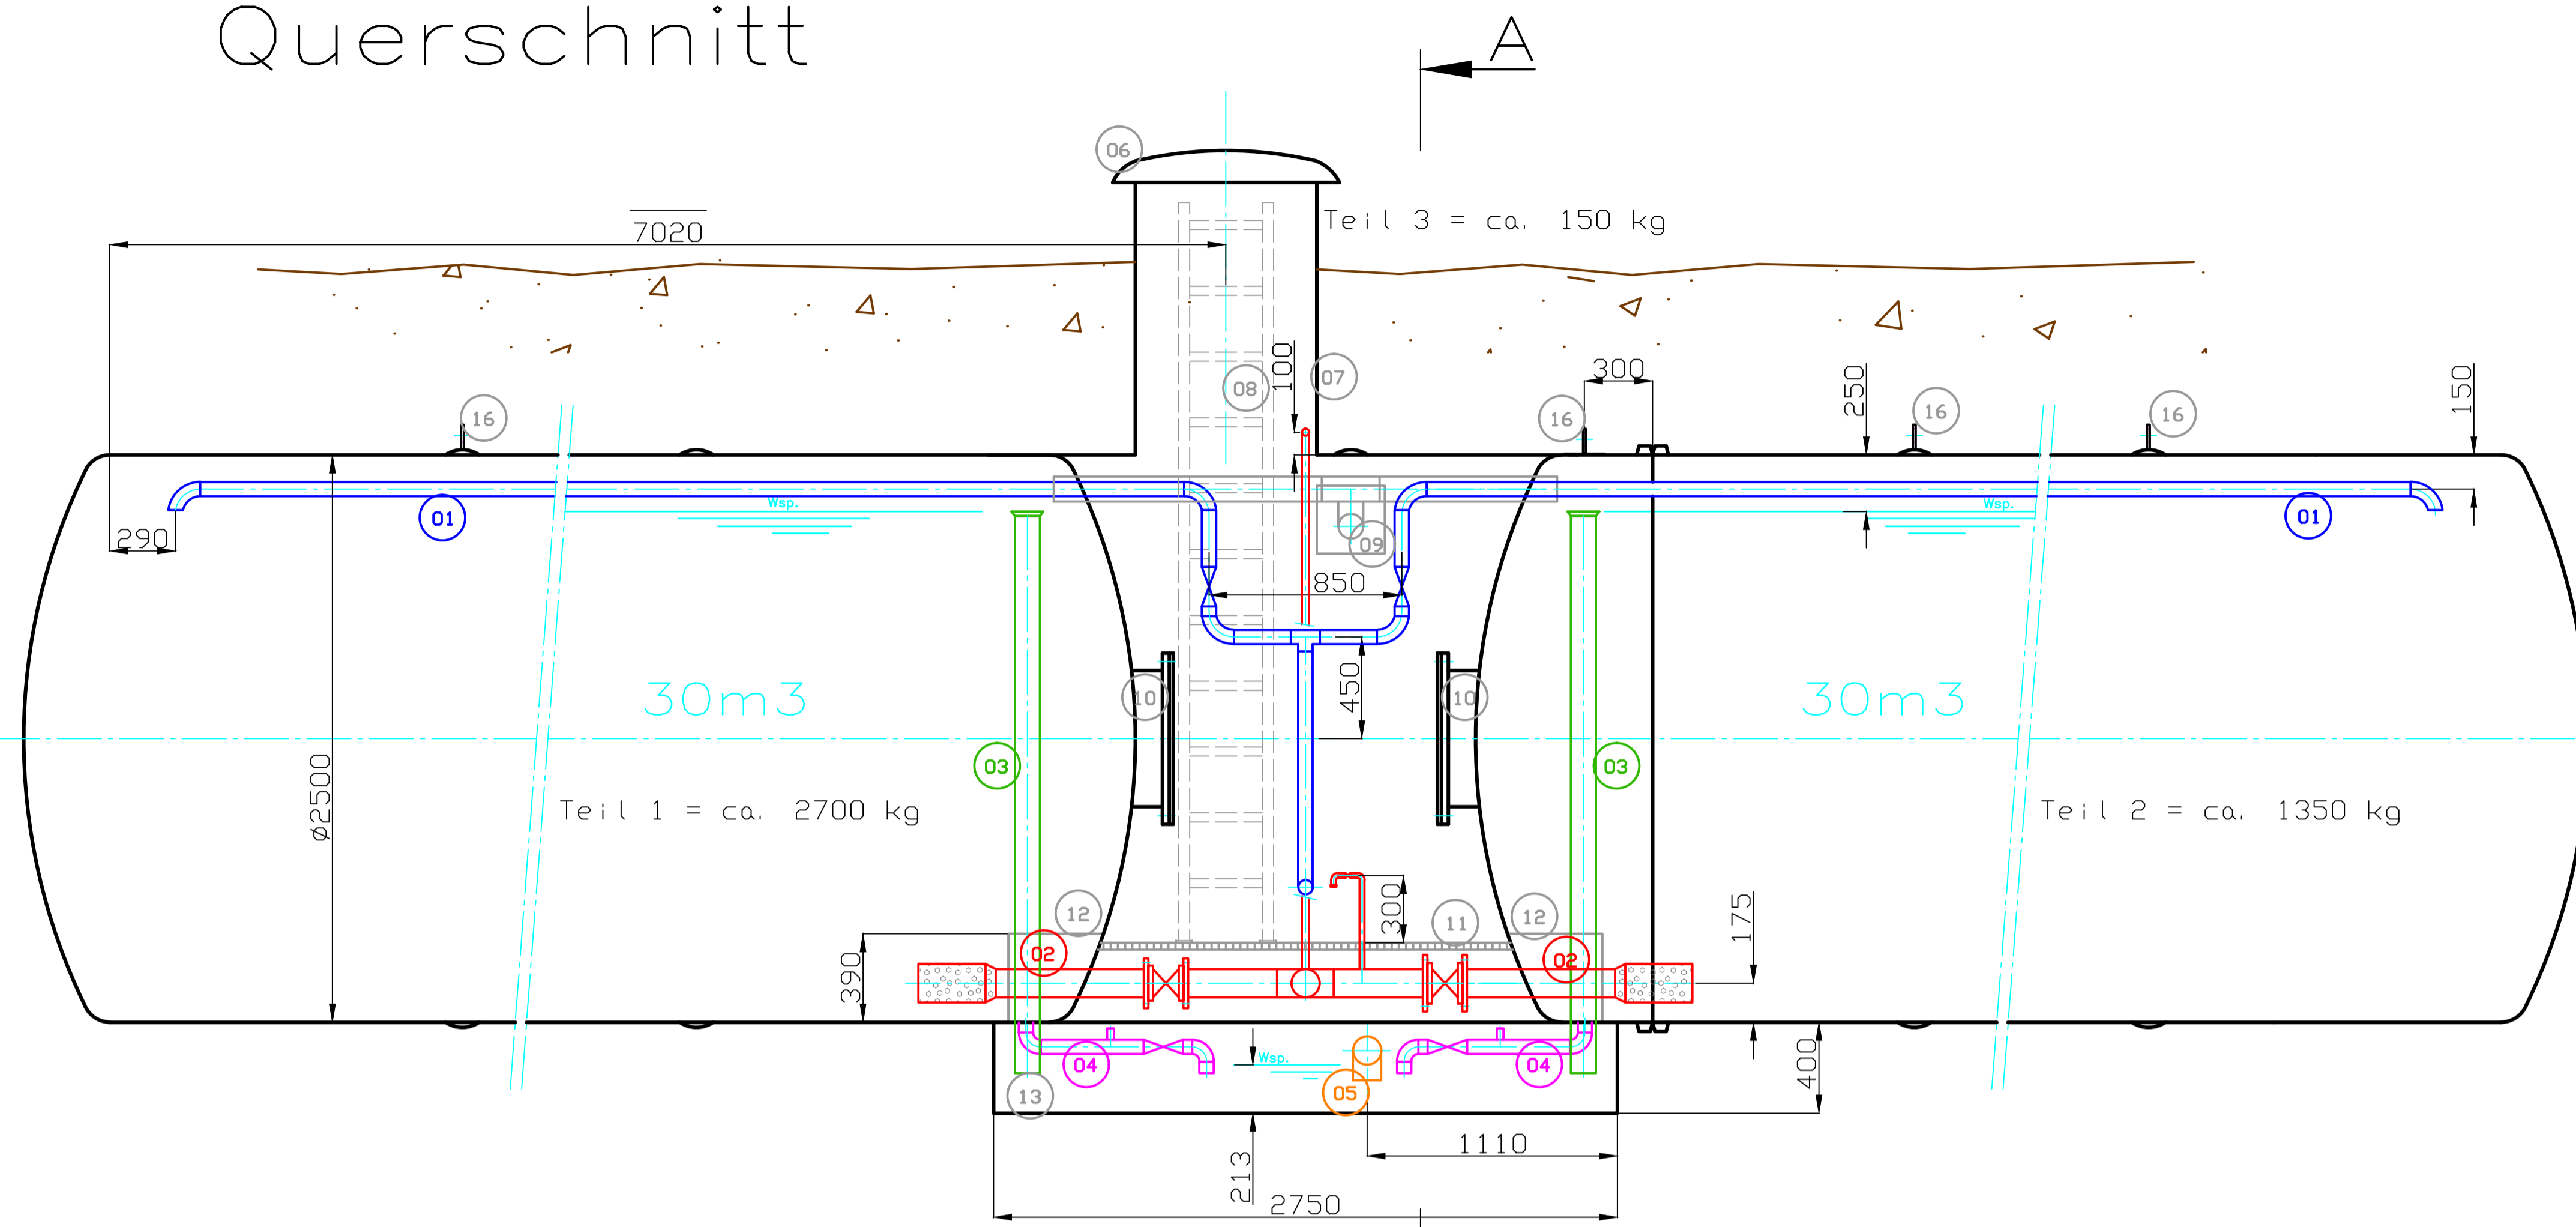

Schnitt A-A

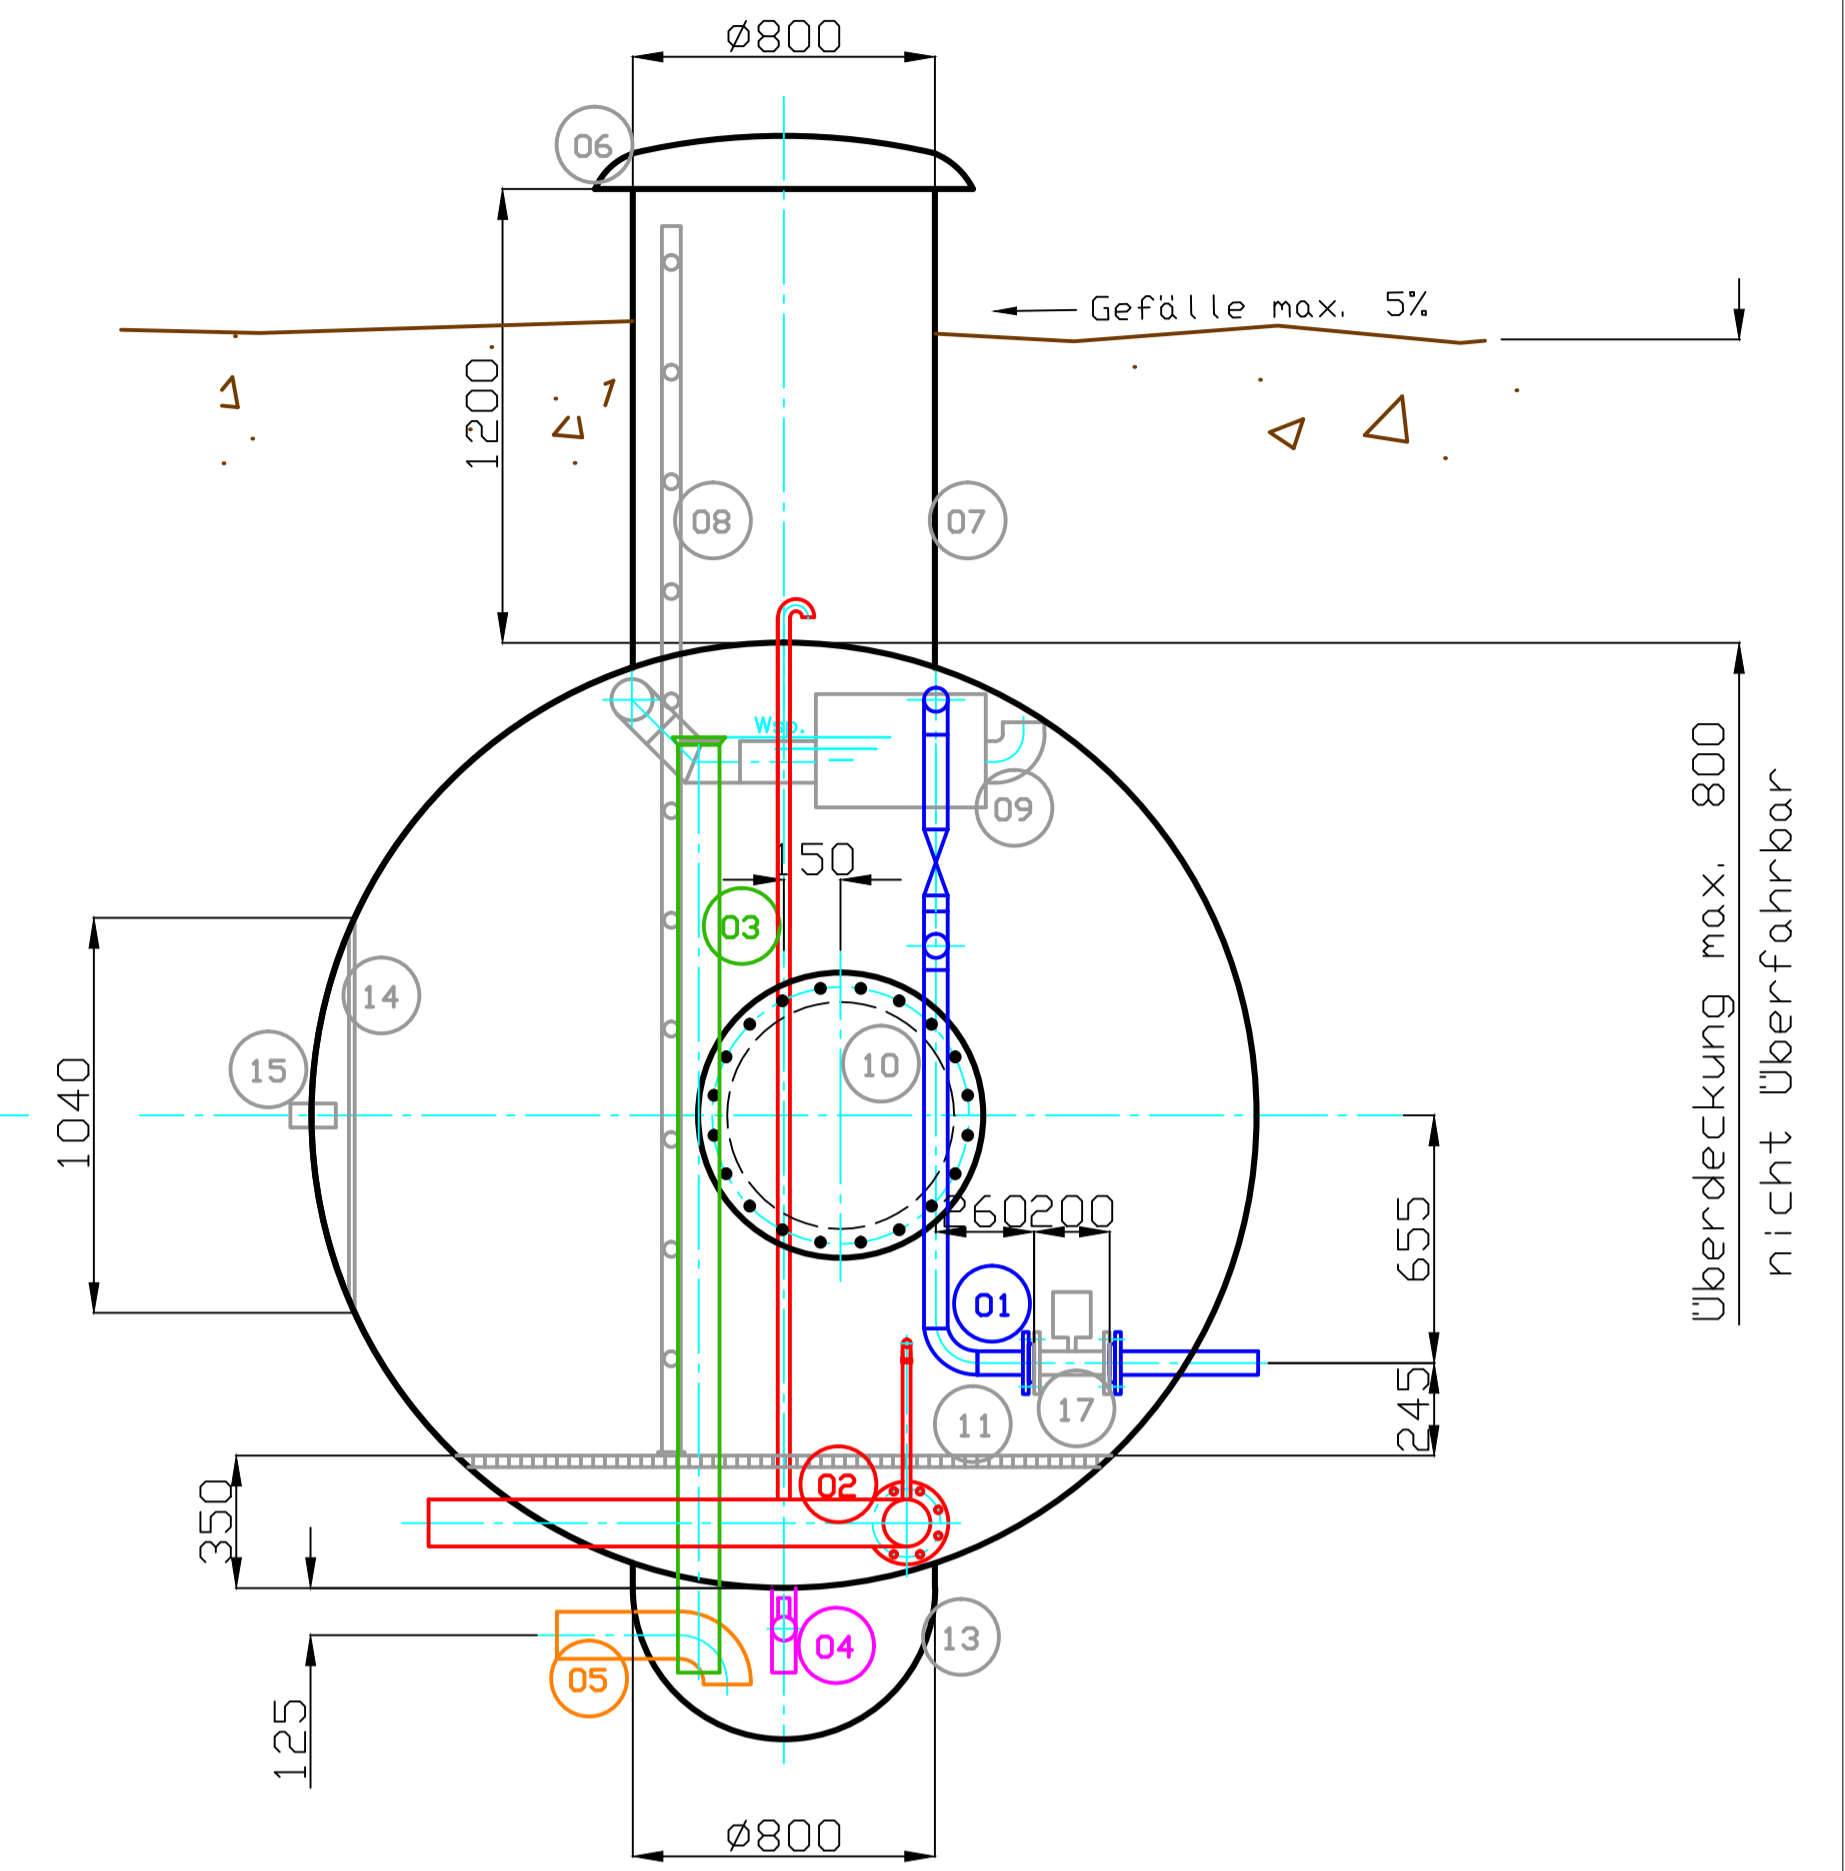

Grundriss

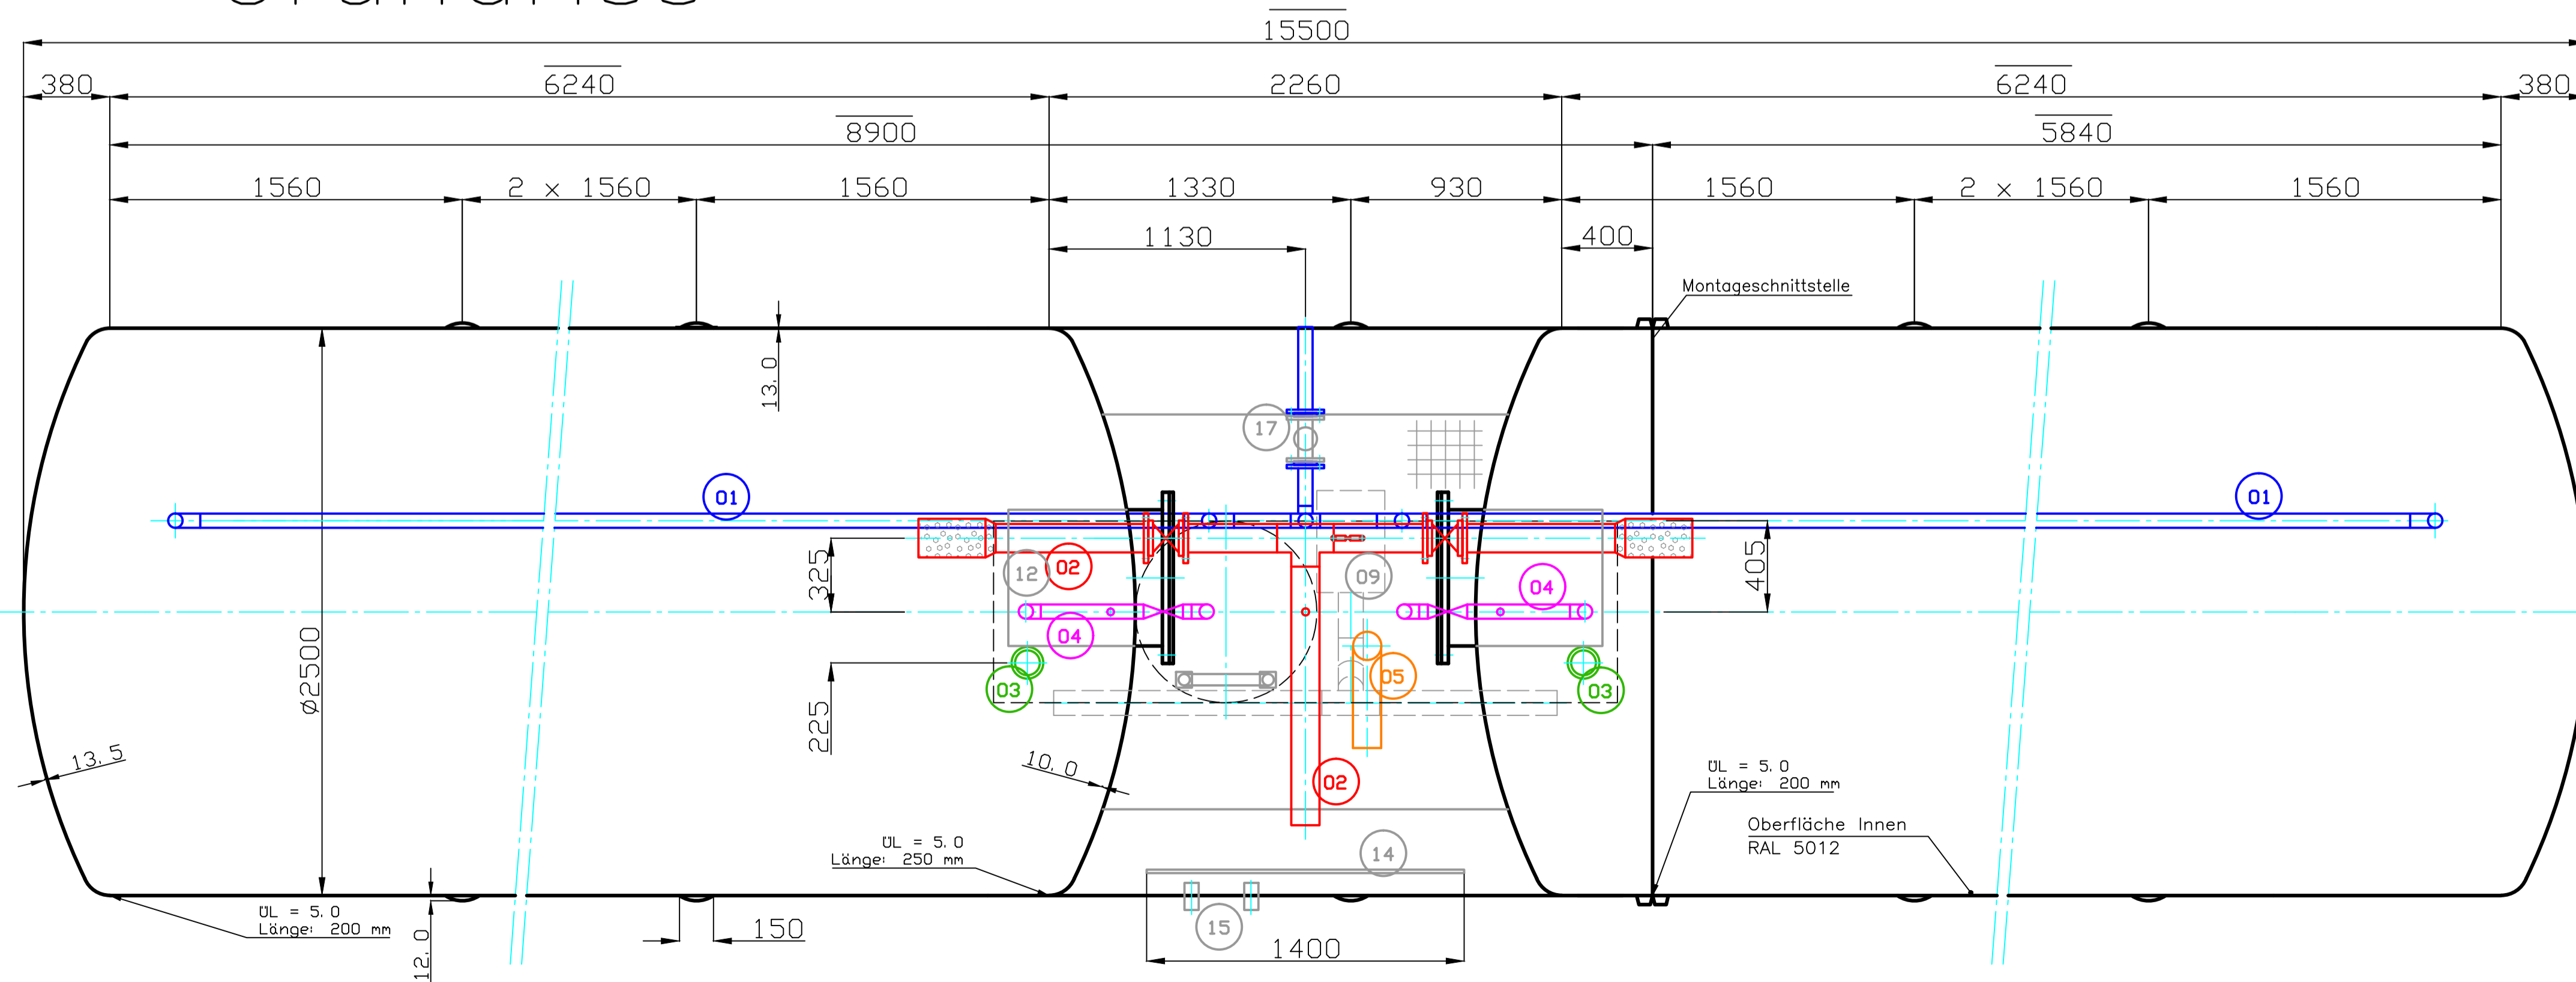

Stück	Gegenstand	Pos	Werkstoff	Dimension	Bemerkung
III	II	I	Änderungen		
	GFK-Wasserreservoir 2 x 30 m ³		Skala 1:20	Gezeichnet Geprüft	
	Masseinheit: Millimeter			Kom:	7239
					1-2055/01