



ROTA VER

Fundamentplan Grünfuttersilo ø3,50m

Fundament
fuer 2 Silos

Silogrösse	Anzahl Schrauben
60, 70, 75m ³	8 Stk.
80, 90m ³	12 Stk.
100, 105, 110m ³	24 Stk.
115, 120m ³	26 Stk.
125m ³	28 Stk.
130m ³	30 Stk.
135m ³	32 Stk.
140m ³	34 Stk.
150m ³	34 Stk.


Ueberzug mit Feinabrieb

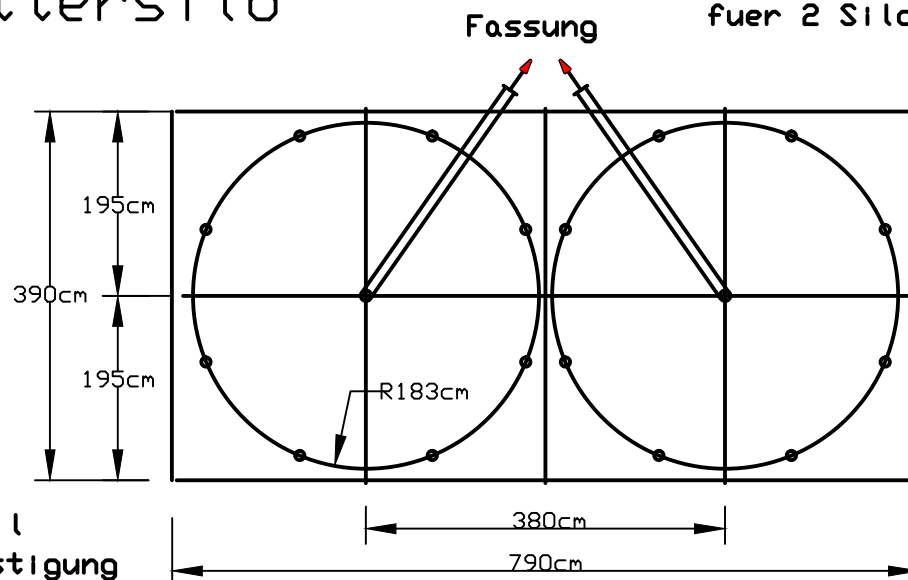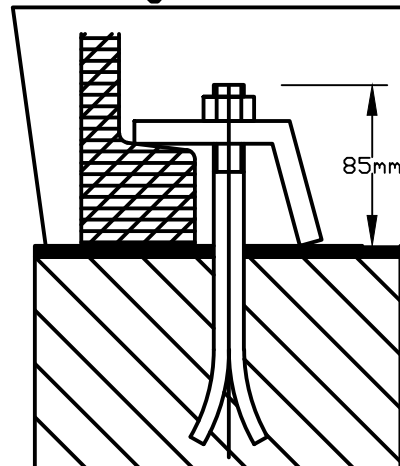

Detail
Befestigung

Polyesterschacht
Rotaver

Distanzkörbe AV 25/13
oder Firipa 130N
liegend

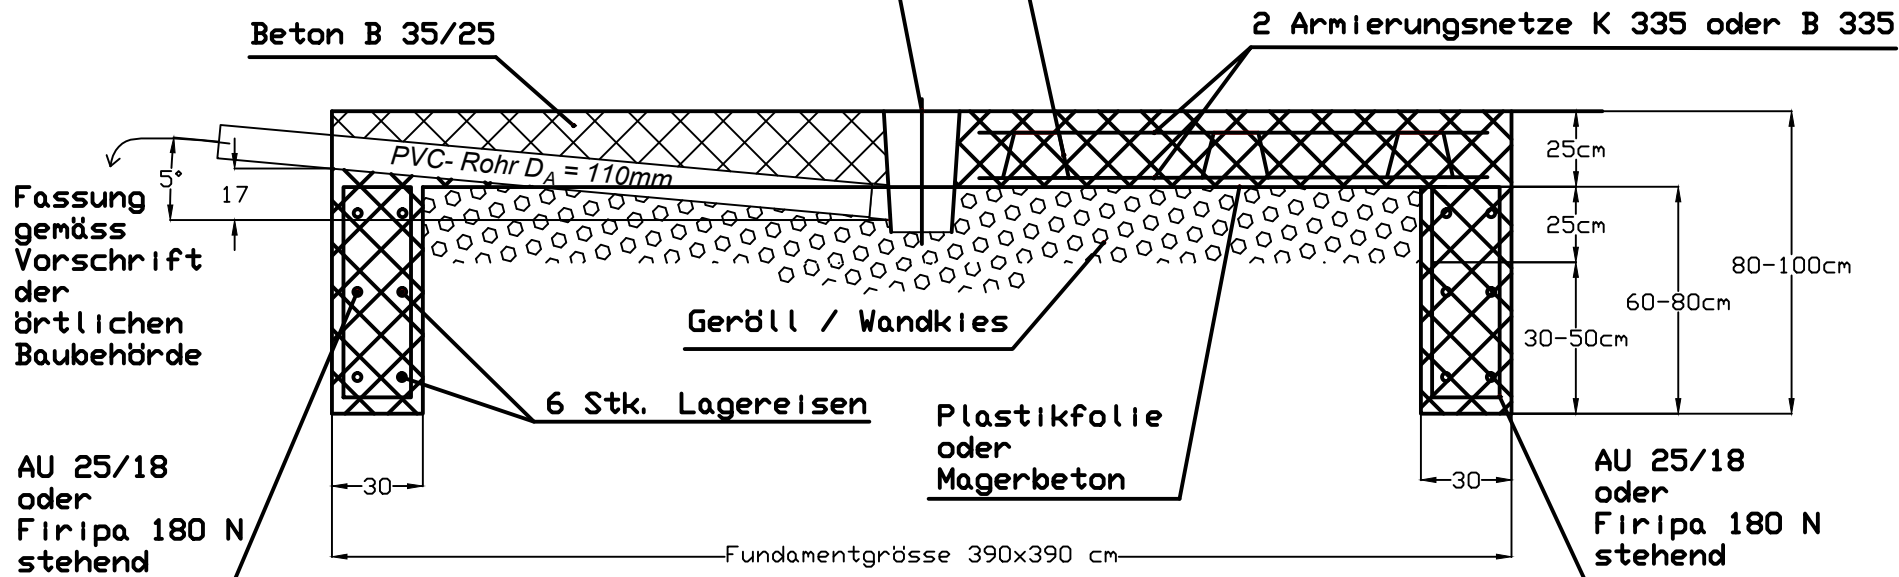

Fassung
gemäss
Vorschrift
der
örtlichen
Baubehörde

AU 25/18
oder
Firipa 180 N
stehend

6 Stk. Lagereisen

Plastikfolie
oder
Magerbeton

AU 25/18
oder
Firipa 180 N
stehend

Fundamentgrösse 390x390 cm